

Legenda

- Grens Landinrichting De Hilver
- Blokdelen
- Niet openbare weg
- Openbare weg
- Recreatief pad (indicatief)*
- Recreatief pad
- Waterloop
- Bestaande lijnbeplanting
- Nieuwe lijnbeplanting
- Natuurontwikkeling (struweel)
- Ecologische Verbindingszone 2x 10m EVZ
- Parkeerplaats
- Beheersgebied
- Nieuwe beplanting
- Bestaande natuur
- Nieuwe natuur
- Groene Hoofdstructuur (GHS)
- Niet agrarische bestemming
- Gronden niet uitruikbaar
- Gemeentelijke uitbreiding
- Rijksweg
- Water - niet openbaar
- Water - openbaar

Algemene opmerking

* indicatief wil zeggen dat het definitief tracé wordt bepaald aan de hand van de toedeling


In verband met de leesbaarheid van de kaart zijn niet alle bestaande beplantingen zijn aangegeven. De te handhaven weg- en laanbeplantingen ontbreken veelal.

Vormgeving: GIZ - Dienst Landelijk Gebied - Tilburg
t:project/hilverinrichting/rndwkrtrndvoorwv.mxd

Landinrichting De Hilver Randvoorwaardenkaart

Beoield in art. 195 van de Landinrichtingswet

Gemeenten: Hilvarenbeek, Oirschot, Oisterwijk
Waterschap: De Dommel
schaal 1: 25.000

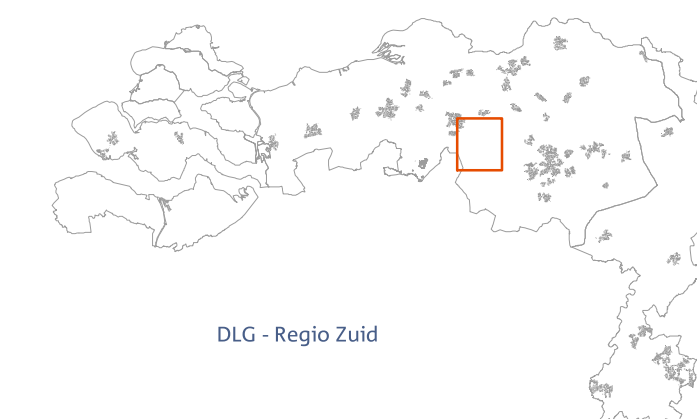

Bronnen:
Topografische Dienst, Emmen
Kadaster, Eindhoven
DLG Noord-Brabant, afdeling Projecten
09 augustus 2004



dienst landelijk gebied
voor ontwikkeling en beheer